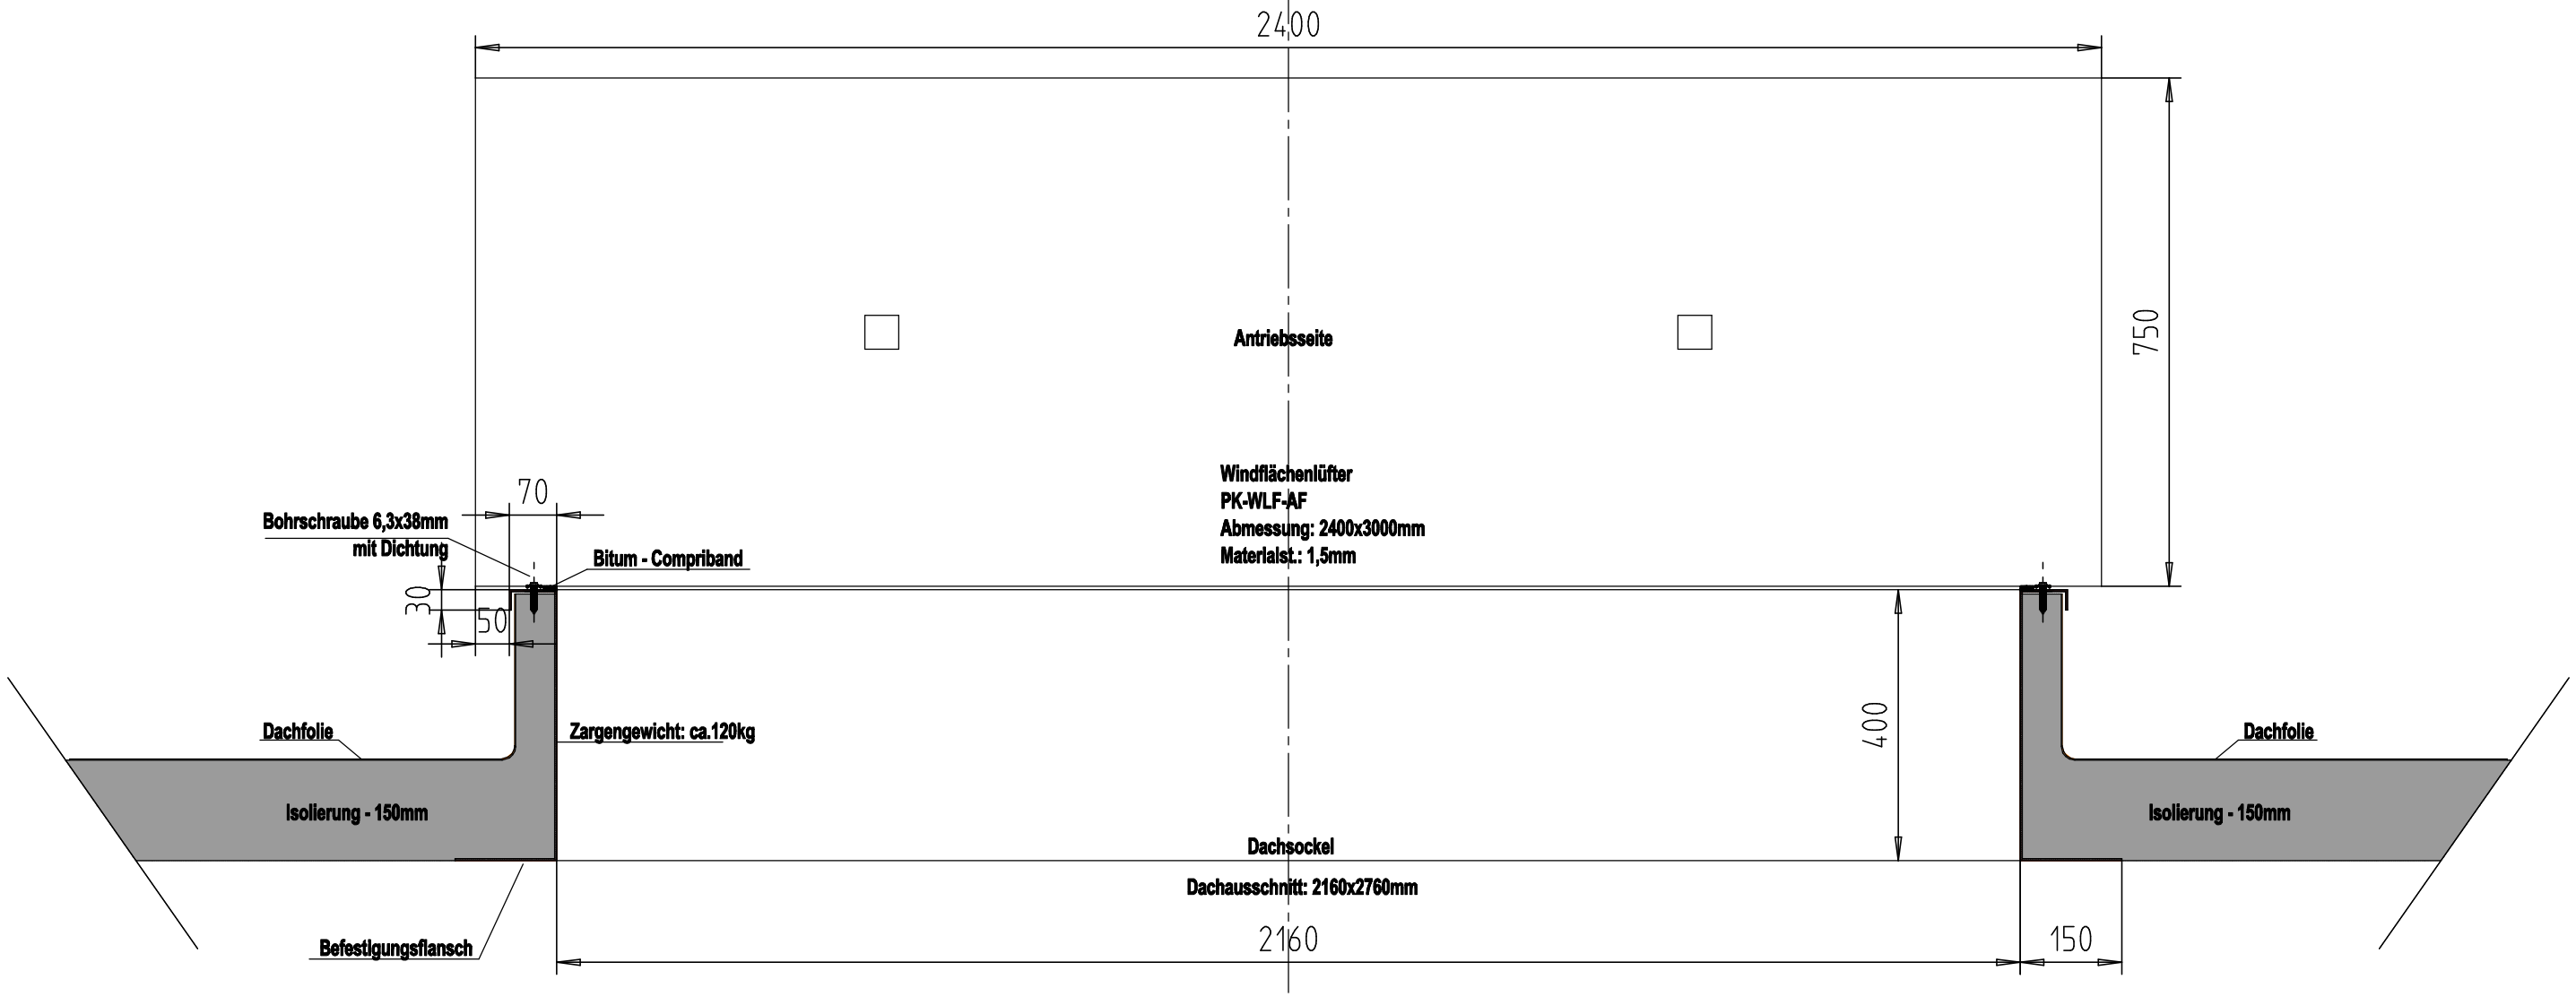

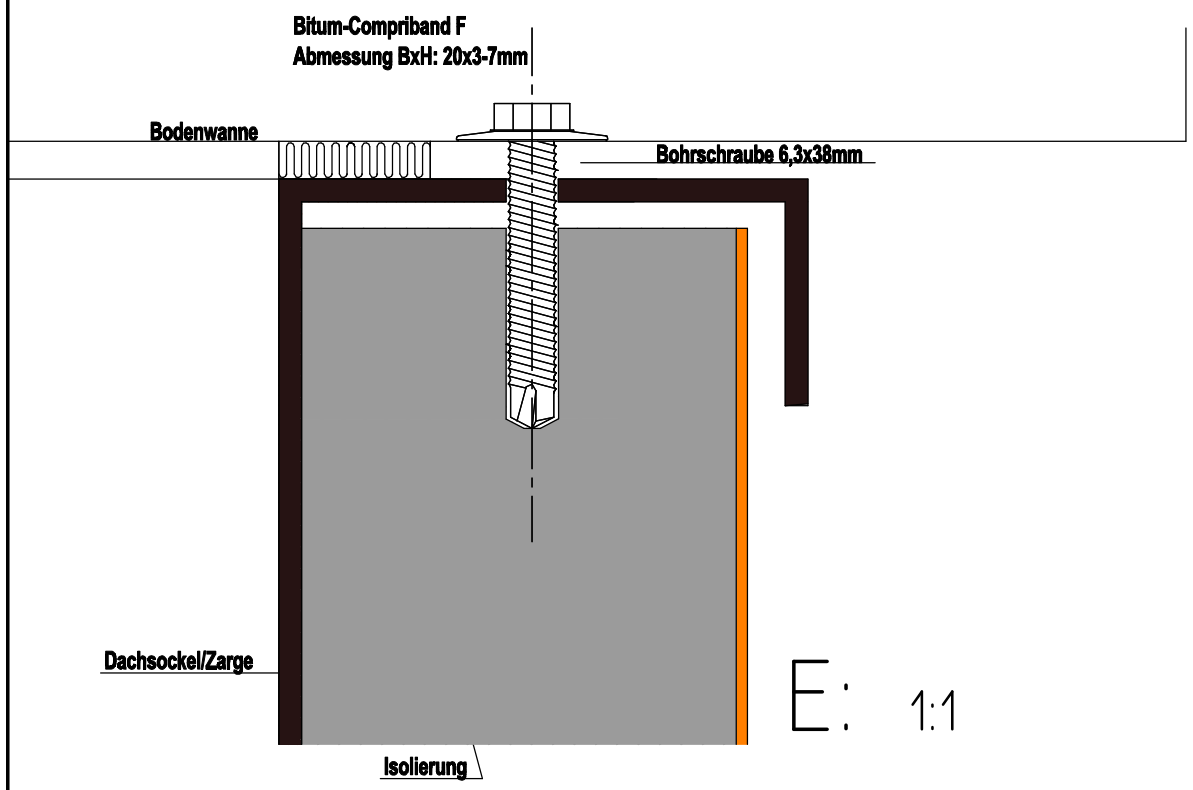

Wir wissen mehr über besseres Klima

PÖTTER-KLIMA

Gesellschaft für Lüftungs- und Klimatechnik mbH

D-49124 Georgsmarienhütte Tel.05401/8606-0 Fax 8606-22/ -33

					Datum	Name	Kunde:	
				Bearb.	13.06.12	Dresen		
				Gepr.				
				Norm				
				Auftrags-Nr.:				
				Zeichnungs-Nr.:	01		Betr.: Dacheinbindung für Windflächenlüfter Typ: PK - WLF - AF	Blatt 1
Zust.	Anderung	Datum	Name					1 Blätter
Datenbank: S:\Daten\daba2012							Format: DIN A3 QUER	Maßstab: 1 : 10

Diese Zeichnung ist urheberrechtlich geschuetzt; Vervielfaeltigung o. Weitergabe nur mit Zustimmung der Poetter Klima GmbH

RUKON